


Arca dell'Alleanza

IL SANTO DEI SANTI ERA UN CUBO DI 4,6 METRI DI LATO E CONTENEVA SOLO L'ARCA DELL'ALLEANZA. ERA QUI CHE YHWH SAREBBE DISCESO PER INCONTRARE IL SUO POPOLO. IL SOMMO SACERDOTE POTEVA ENTRARE SOLO UNA VOLTA ALL'ANNO

IL TAVOLO PER IL "PANE DELL'OFFERTA" (ES 25, 23-30)

LA TENDA DEL CONVEGNO MISURAVA 9 METRI DI LUNGHEZZA, 4,6 METRI DI AMPIEZZA E 4,6 METRI DI ALTEZZA

LA STRUTTURA ERA COPERTA DA 4 STRATI DI TESSUTO E PELLE (ES. 26, 1-14)

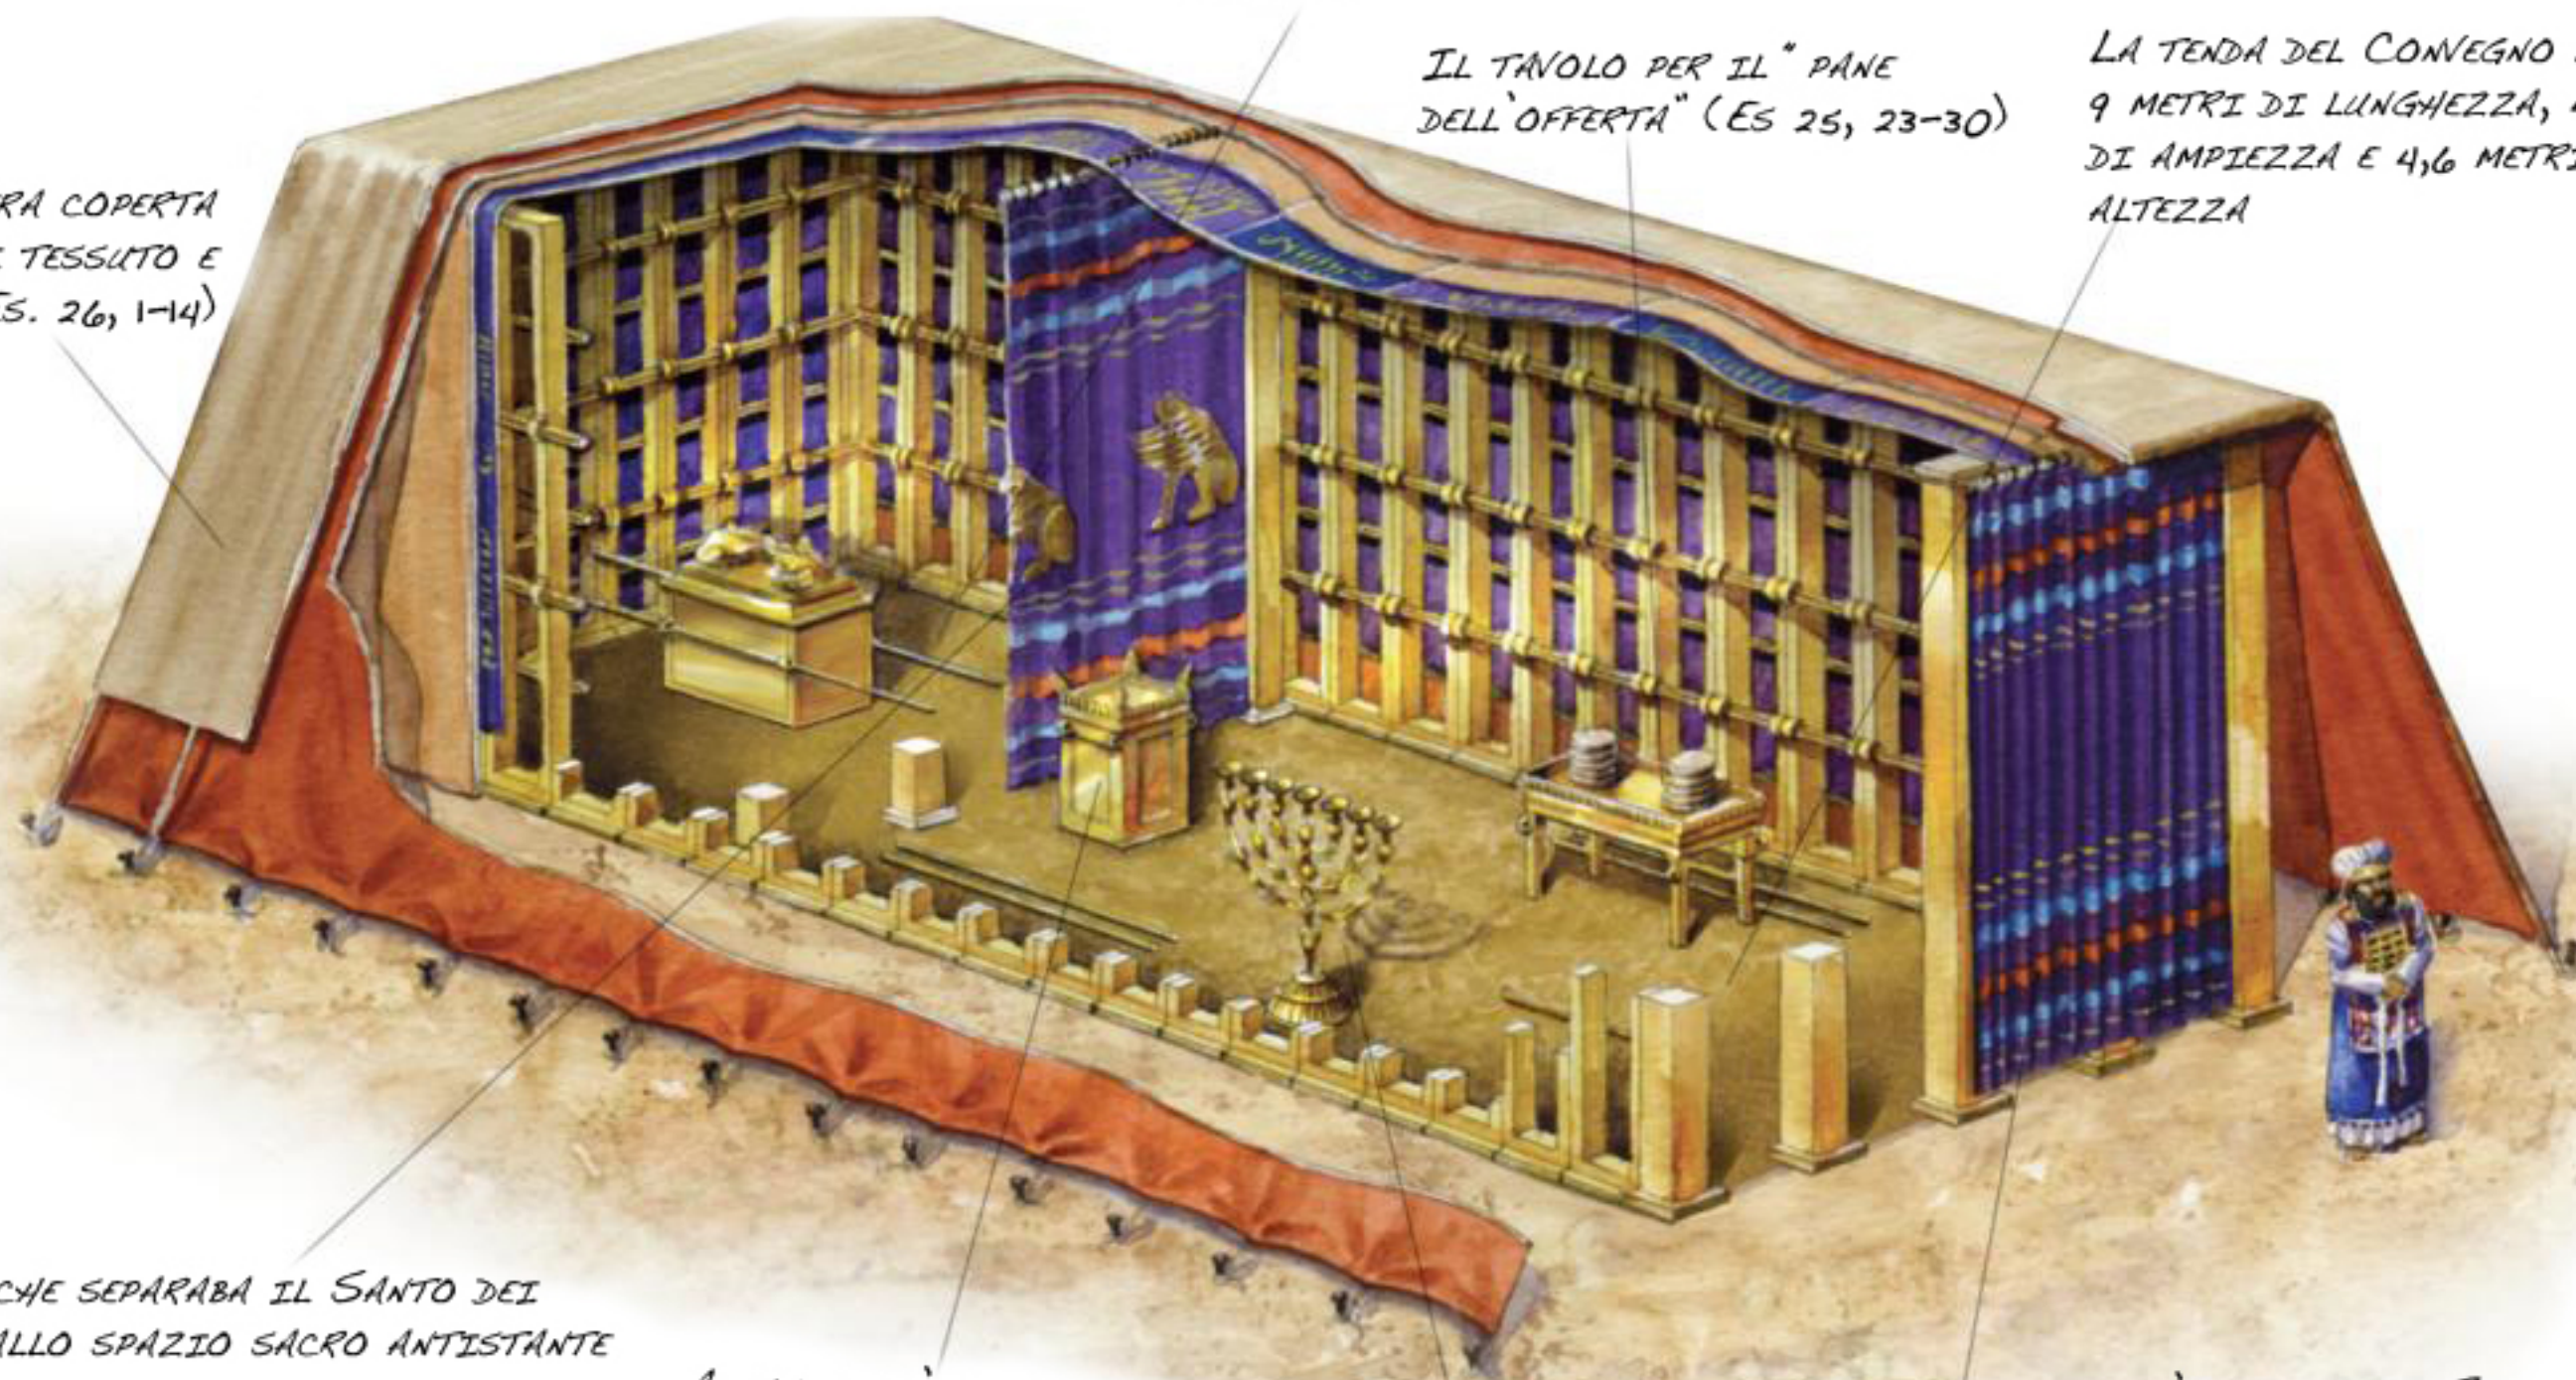

IL VELO CHE SEPARAVA IL SANTO DEI SANTI DALLO SPAZIO SACRO ANTISTANTE ERA FATTO DI TESSUTO TINTO DI BLU, PORPORA E SCARLATTO RICAMATO CON CHERUBINI (ES 26, 31-33).

ALTARE DELL'INCENSO (ES 30, 1-5; 37, 25-29)

CANDELABRO D'ORO (ES 25, 31-40)

IL VELO POSTO ALL'ENTRATA DEL TABERNACOLO ERA SIMILE A QUELLO CHE SEPARAVA IL SANTO DEI SANTI DALLO SPAZIO SACRO ANTISTANTE, AD ECCEZIONE DEL FATTO CHE NON ERA RICAMATO DA CHERUBINI (ES 26, 36-37)